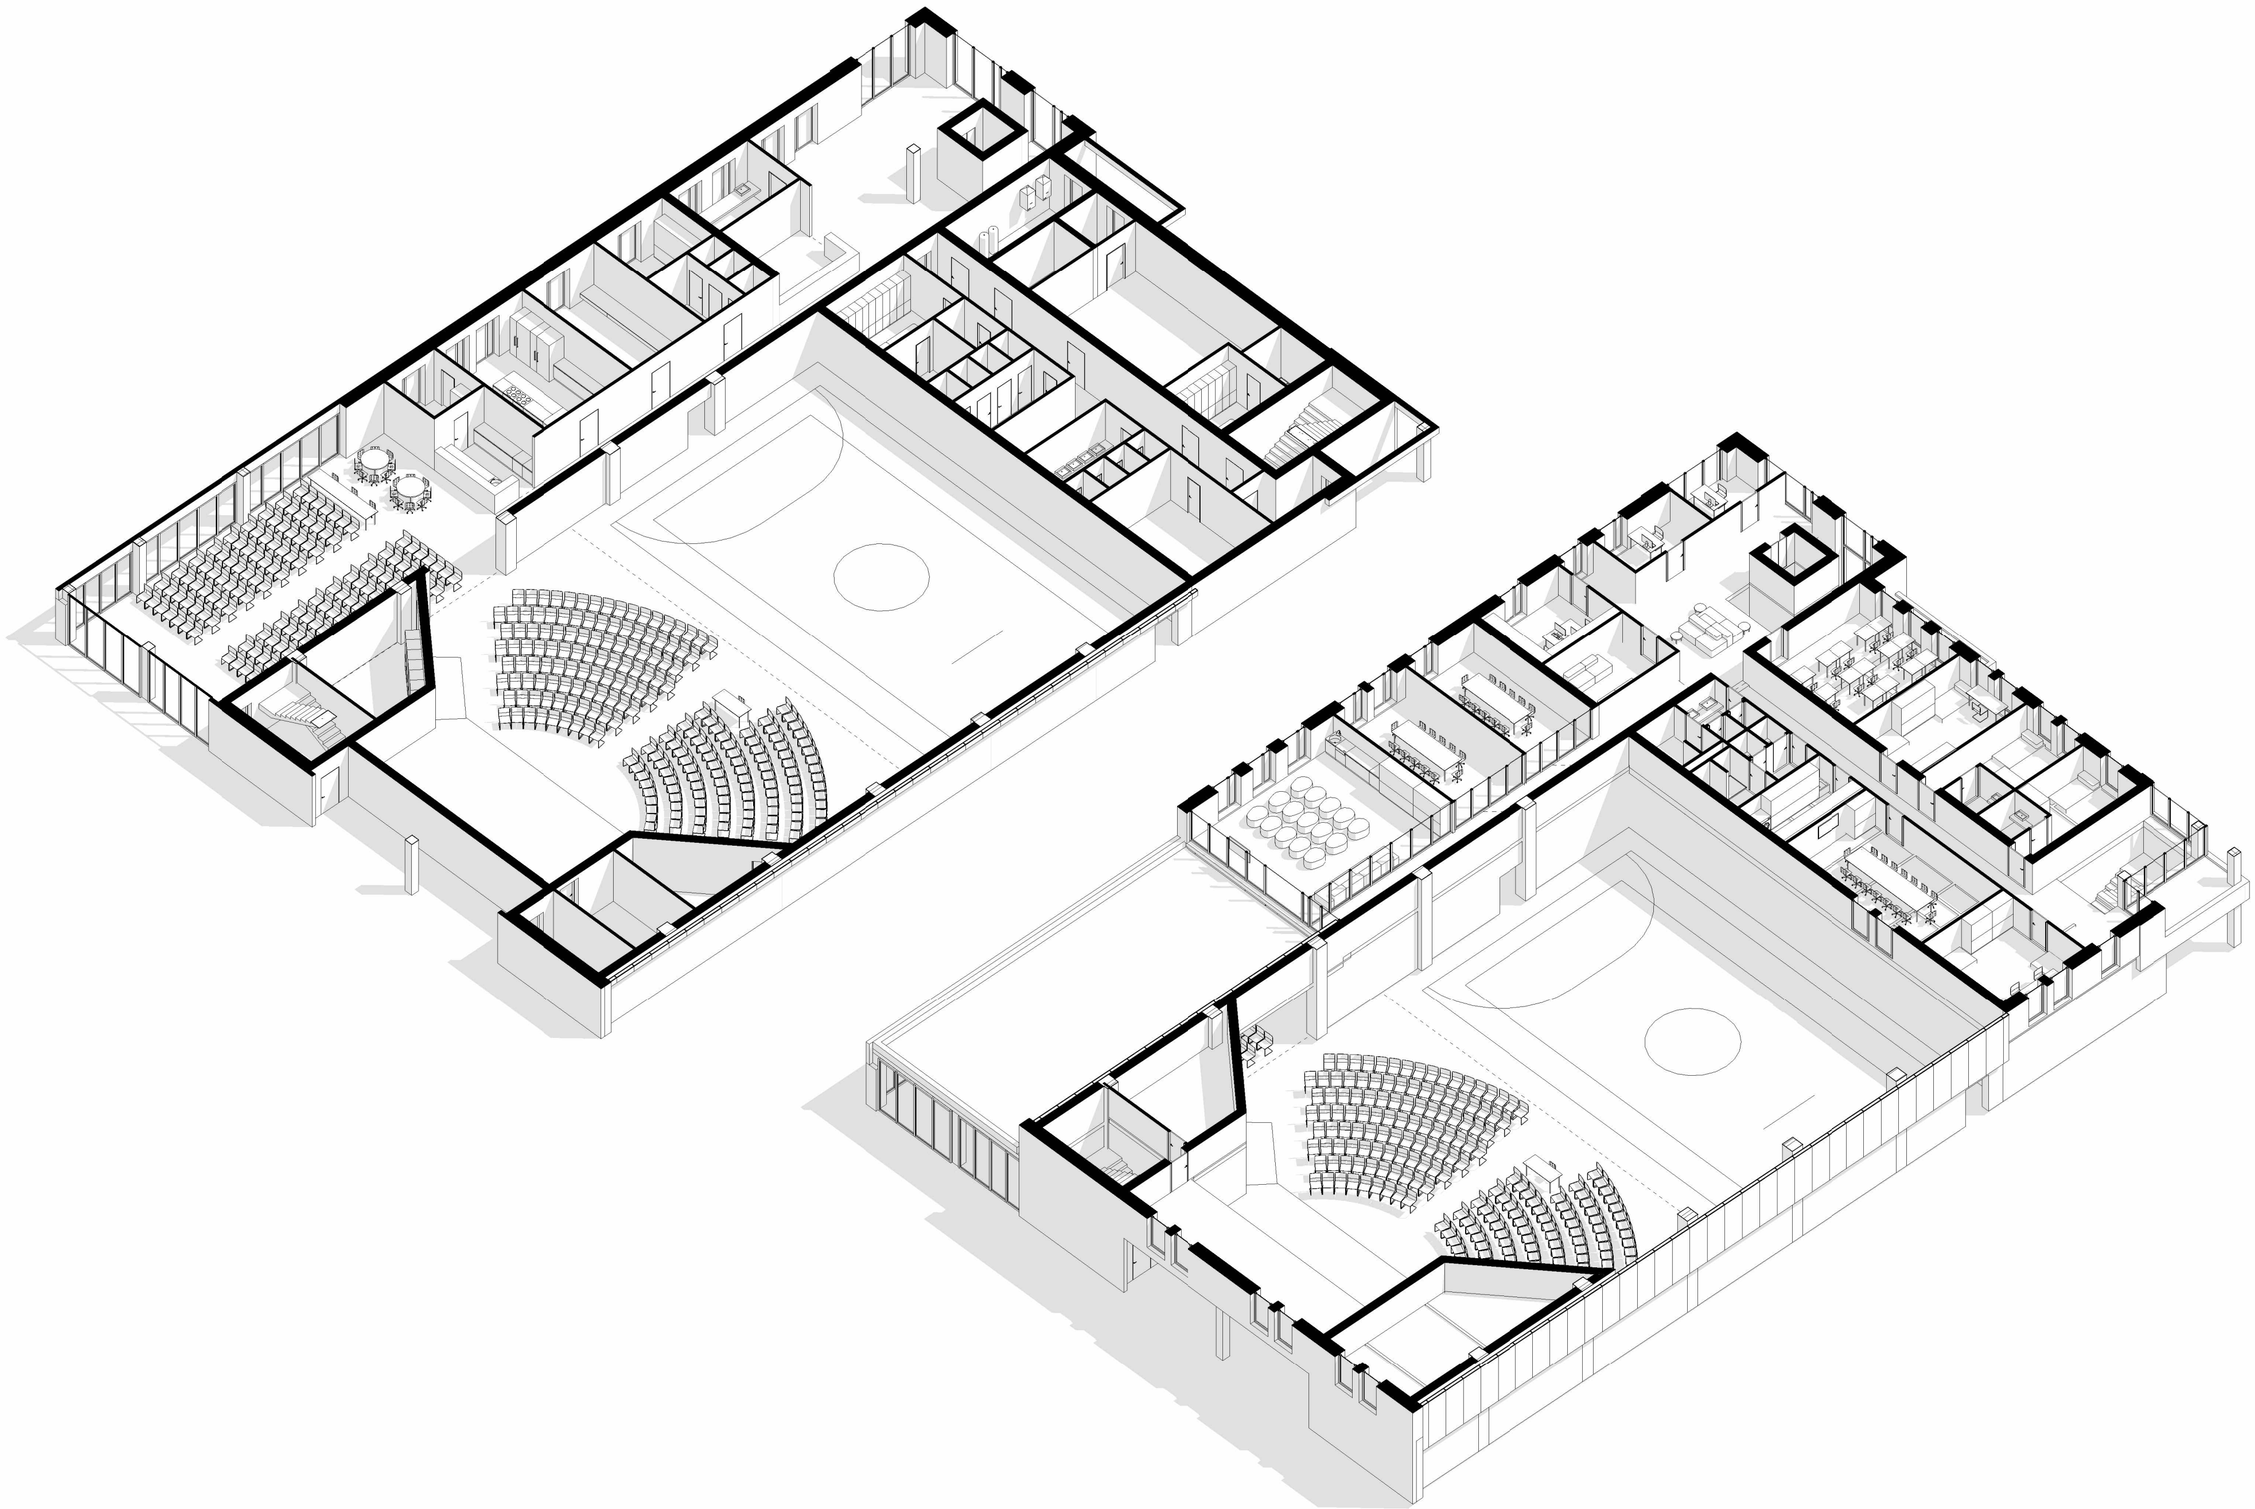



Погоджено

Взам. инв. №

Підп. та дата

Инв. № подл.

					Ізометрична проекція	Арк.
Зм.	Арк.	№ докум.	Підпис	Дата		0

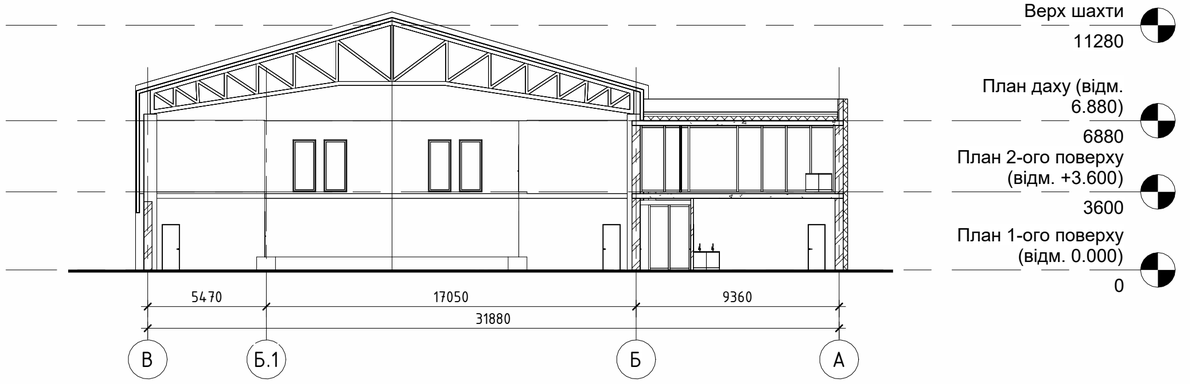

Погоджено

Взам. інв. №

Підп. та дата

Інв. № подл.

Зм.	Арк.	№ докум.	Підпис	Дата	Ізометрія дах Розріз	Арк. 1

План приміщення на відм. 0.000 (1-ий поверх)

ПН

Основний вхід

Запсний вихід
(Сховище)

вул. Успенська

Основний вихід
(Сховище)

1.1 1.5 1.22 1.23.1 1.23 1.24 1.24.1 1.25 1.16 1.16.1 1.17 1.21 1.26 1.15 1.14 1.13 1.12 1.11 1.10 1.9 1.8 1.6 1.7 1.27 1.28 1.29 1.30 1.31 1.32

Media

звук

31 28 24 34 28 24 22 18

ВОДОЙМА

Вхід з заднього
двору

Погодженно


Взам. инв. №

Підп. та дата

Інв. № подл.

Зм.	Арк.	№ докум.	Підпис	Дата	План приміщень на відм. 0.000 (1-ий поверх)	Арк. 2

План 2-ого поверху (відм. +3.600)
(1 : 100)

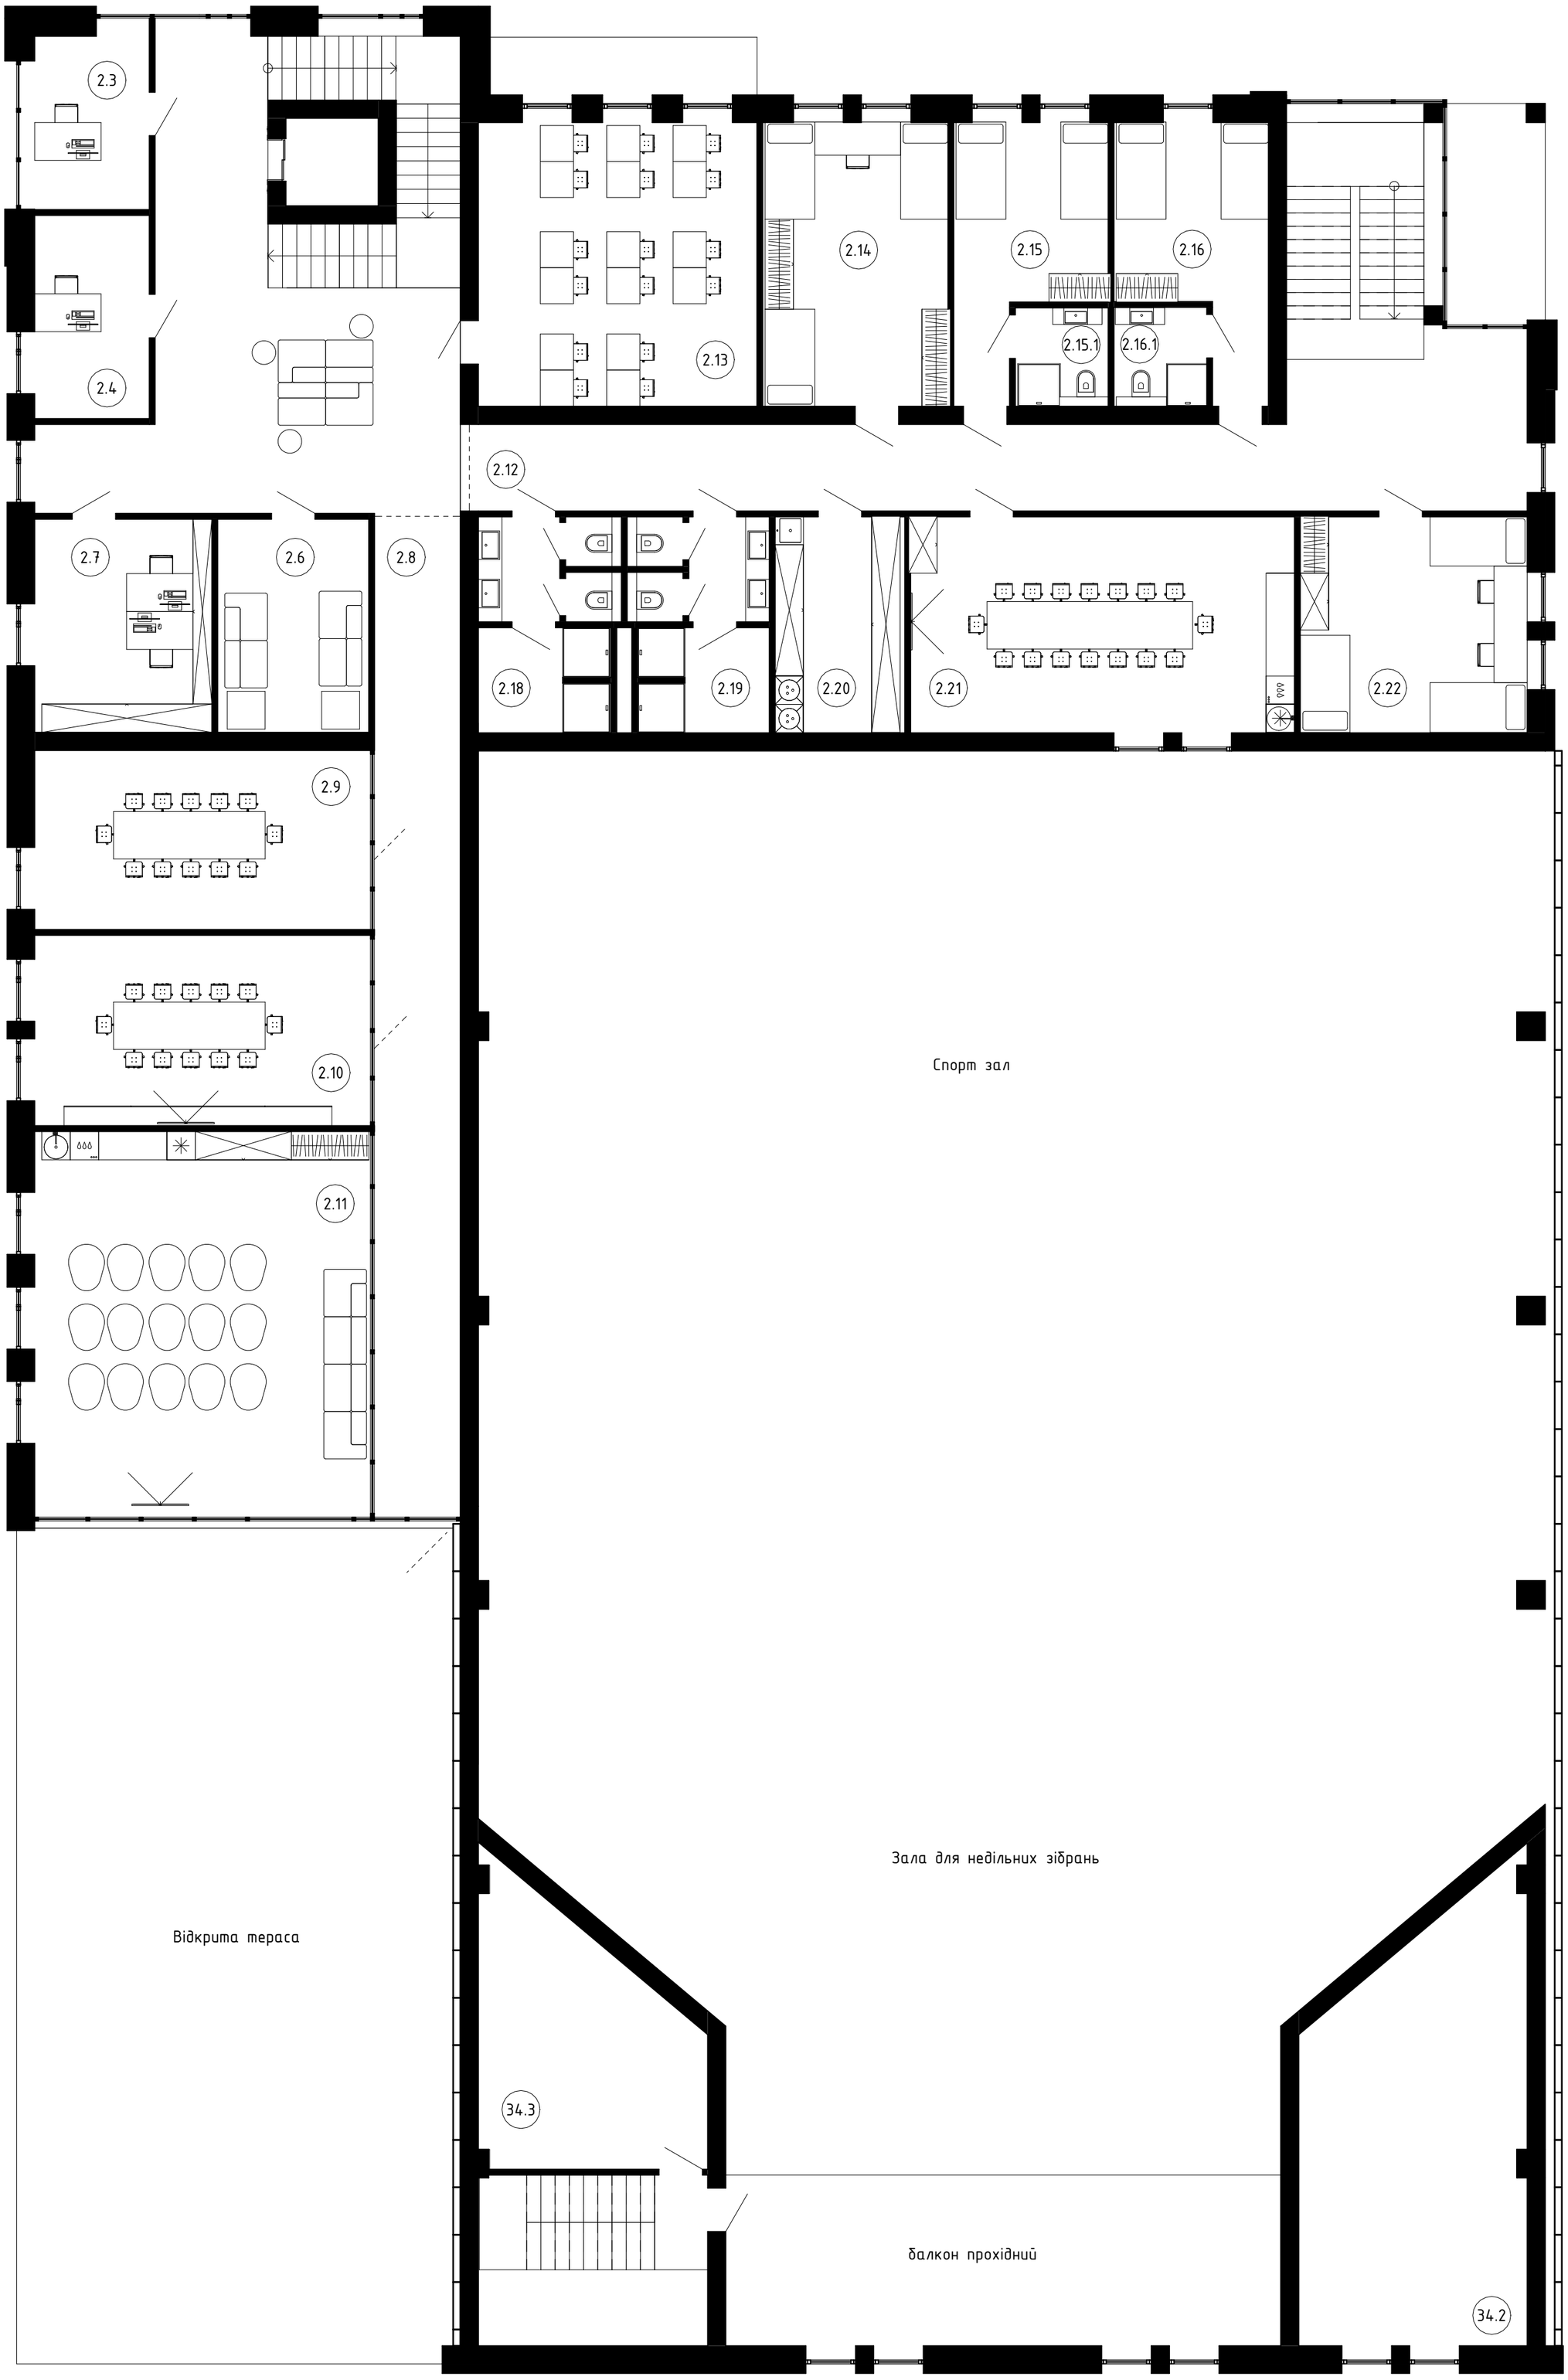

Погоджено

Взам. инв. №

Підп. та дата

Інв. № подл.

Зм.	Арк.	№ докум.	Підпис	Дата	План приміщень на відм. +3.600 (2-ий поверх)	Арк. 3

Експлікація приміщень (1 поверх)		
№	Назва приміщення	Площа
1.1	Головний Холл	97.90
1.5	Паливна (Зберігнання прибирального інвекнтарю)	15.51
1.6	Коридор	38.05
1.7	Молодіжний простір	169.63
1.8	Зона приг-ня напоїв	8.58
1.9	Комора	7.92
1.10	Кімната прийому їжі (Кухня)	32.19
1.11	Для зберігання інвентарю залу	26.25
1.12	Ун. Санвузол	7.53
1.13	Для зберігання садового інвентаарю	11.42
1.14	Гардеробна	13.56
1.15	Матері і дитини	13.77
1.16	Коридор	43.84
1.16.1	Тамбур укриття	8.18
1.17	Роздягальня (СПП)	15.98
1.21	Мудрий тесля	27.69
1.22	Вент. камера	7.88
1.23	Капеланький простір	48.94
1.23.1	Тамбур	4.86
1.24	Роздягальня для жінок	12.62
1.24.1	Душові для жінок	5.89
1.25	Сходи №2	17.37
1.26	Спорт зал	313.78
1.27	Приміщення для недільних зібрань	313.09
1.28	Комора	14.46
1.29	Для зберігання муз. інструментів	15.80
1.30	Господарьке прим.	9.72
1.31	Реквізит для малої сцени	17.45
1.32	Серверна / медійна кімната	23.36
Загальна по поверху		1343.24

Експлікація приміщень (2 поверх)		
№	Назва приміщення	Площа
2.3	Кімната пастора	10.40
2.4	Кімната пастора	10.38
2.6	Кімната для індивідуальних консультацій	14.36
2.7	Бухгалтерія	16.83
2.8	Кордор	39.04
2.9	Клас навчальний	26.93
2.10	Клас навчальний	28.64
2.11	Молодіжна кімната	58.28
2.12	Коридор	66.80
2.13	Клас навчальний	35.22
2.14	Номер для 6 чол.	23.42
2.15	Номер готельного типу	14.95
2.15.1	Санвузол	4.08
2.16	Номер готельного типу	14.93
2.16.1	Санвузол	4.10
2.18	Санвузол для чоловіків з душовимими	12.99
2.19	Санвузол для жінок з душовимими	12.76
2.20	Для зберігання прибирального інвентарю	12.49
2.21	Конференс зал	36.94
2.22	Номер для 6 чол.	21.84
34.2	Студія для подкастів	41.14
34.3	Вент. Камера залу	23.36
Загальна по поверху		529.88
Загальна по будівлі		1881.43

Погодженно

Взам. инв. №

Підп. та дата

Инв. № подл.

Зм.	Арк.	№ докум.	Підпис	Дата	Експлікація приміщень	Арк. 4